



Begane grond

D-B

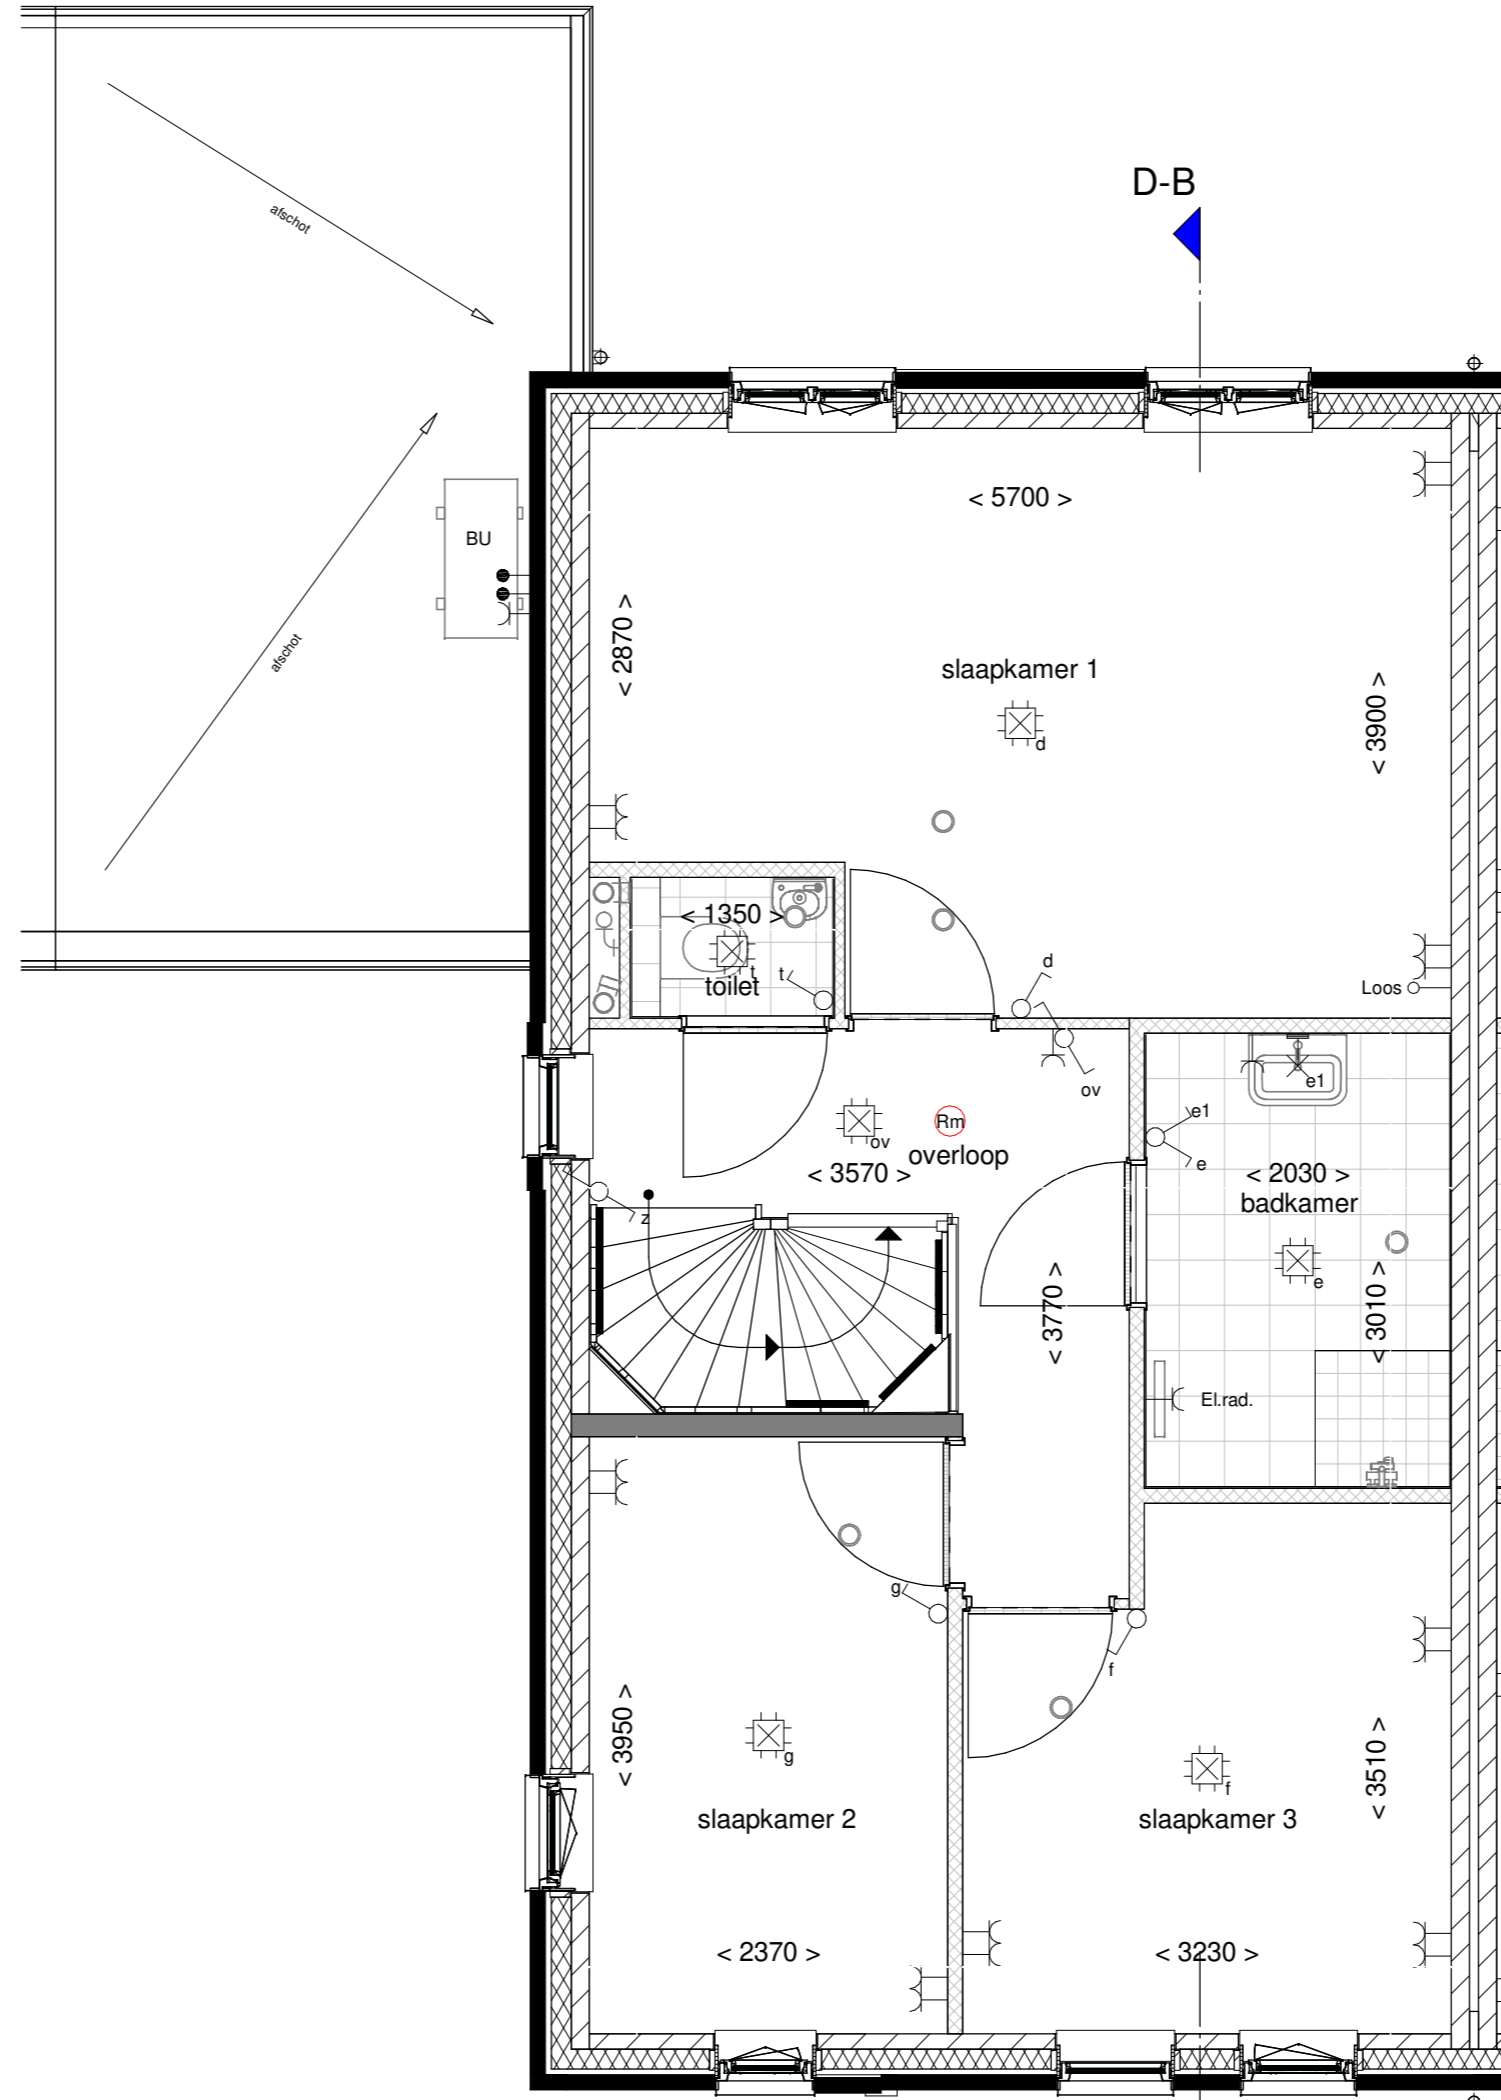

Eerste verdieping

D-B

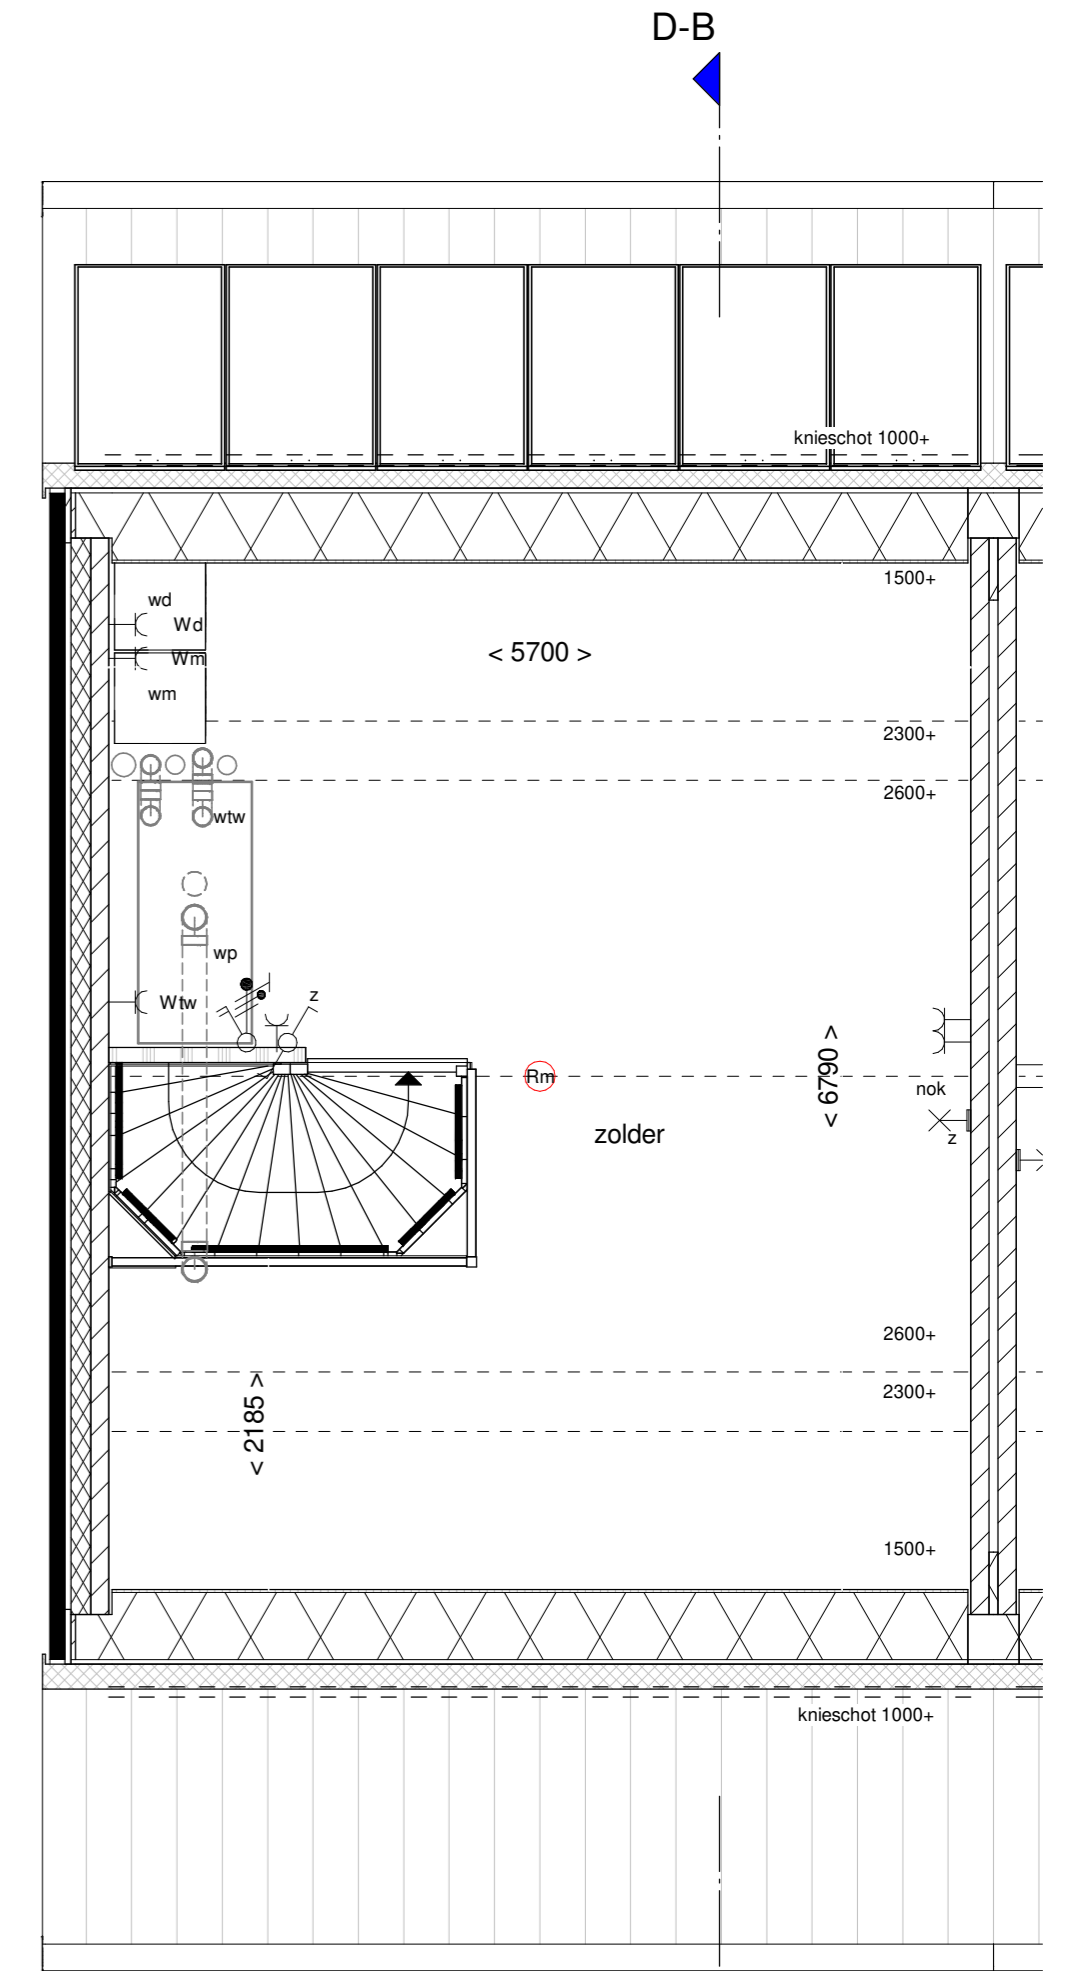

Tweede verdieping

D-B

**Renvooi**

	entree woning		kruipluik
	dakpannen kleur antraciet		

**Disclaimer**


De op deze tekening aangegeven maten zijn circa maten in millimeters en tussen de wanden / vloeren gemeten, waarbij geen rekening is gehouden met enige wandafwerking, plinten, afdimming, ect. In verband met de nauwkeurige uitwerking van details, constructie, maatvoering, materialen e.d. kunnen er kleine afwijkingen ontstaan ten opzichte van de nu vermelde gegevens. Deze geringe afwijkingen geven geen aanleiding tot verrekening. Aan de op deze tekening aangegeven maten kunnen derhalve geen rechten worden ontleend. De op deze tekening aangegeven maatvoering is niet geschikt voor opdrachten aan derden door koper(s). De posities van aansluitingen en installatie onderdelen zijn indicatief op tekening aangegeven. De exacte aantallen en posities zullen na berekening in het werk door de installateurs worden bepaald en kunnen afwijken van deze tekening.

**Installaties**

	aansluitpunt licht		schakelaar, 1-polig		mechanische ventilatie-unit incl. warmterugwinunit
	aansluitpunt licht, wand		werkschakelaar tbv PV-panelen		warmtepomp
	centraaldoos met lichtpunt		schakelaar, 3-polig		in- / en uitblaasventiel mechanische ventilatie
	armatuur aan de wand		schakelaar, wissel		verdelers vloerverwarming
	rookmelder		schakelaar, serie		electrische radiator
	aansluitpunt niet bedraad		wandcontactdoos 1-voudig met beschermingscontact		
	verdeelinrichting / meterkast / groepenkast		wandcontactdoos 2-voudig met beschermingscontact, verticaal		
	beldrukker		wandcontactdoos 2-voudig met beschermingscontact		
	schel		thermostaatleiding, bedraad		

	kanalen in het zicht
	opstelplaats wasmachine
	opstelplaats wasdroger

**Situatie**

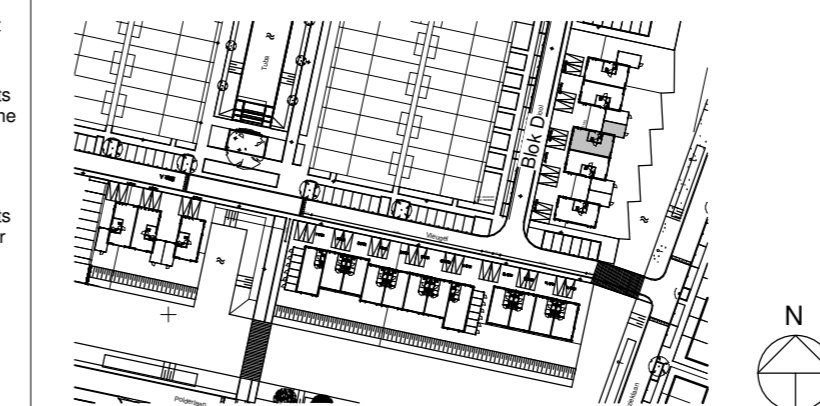

Project:	Het Orkest te Oud-Beijerland
Opdrachtgever:	Van Wijnen Projectontwikkeling West BV
Bladomschrijving:	Plattegronden bouwnummer 18
Bladnummer:	VT-D-18
Schaal:	1:50
Datum:	01-10-2019