



Begane grond

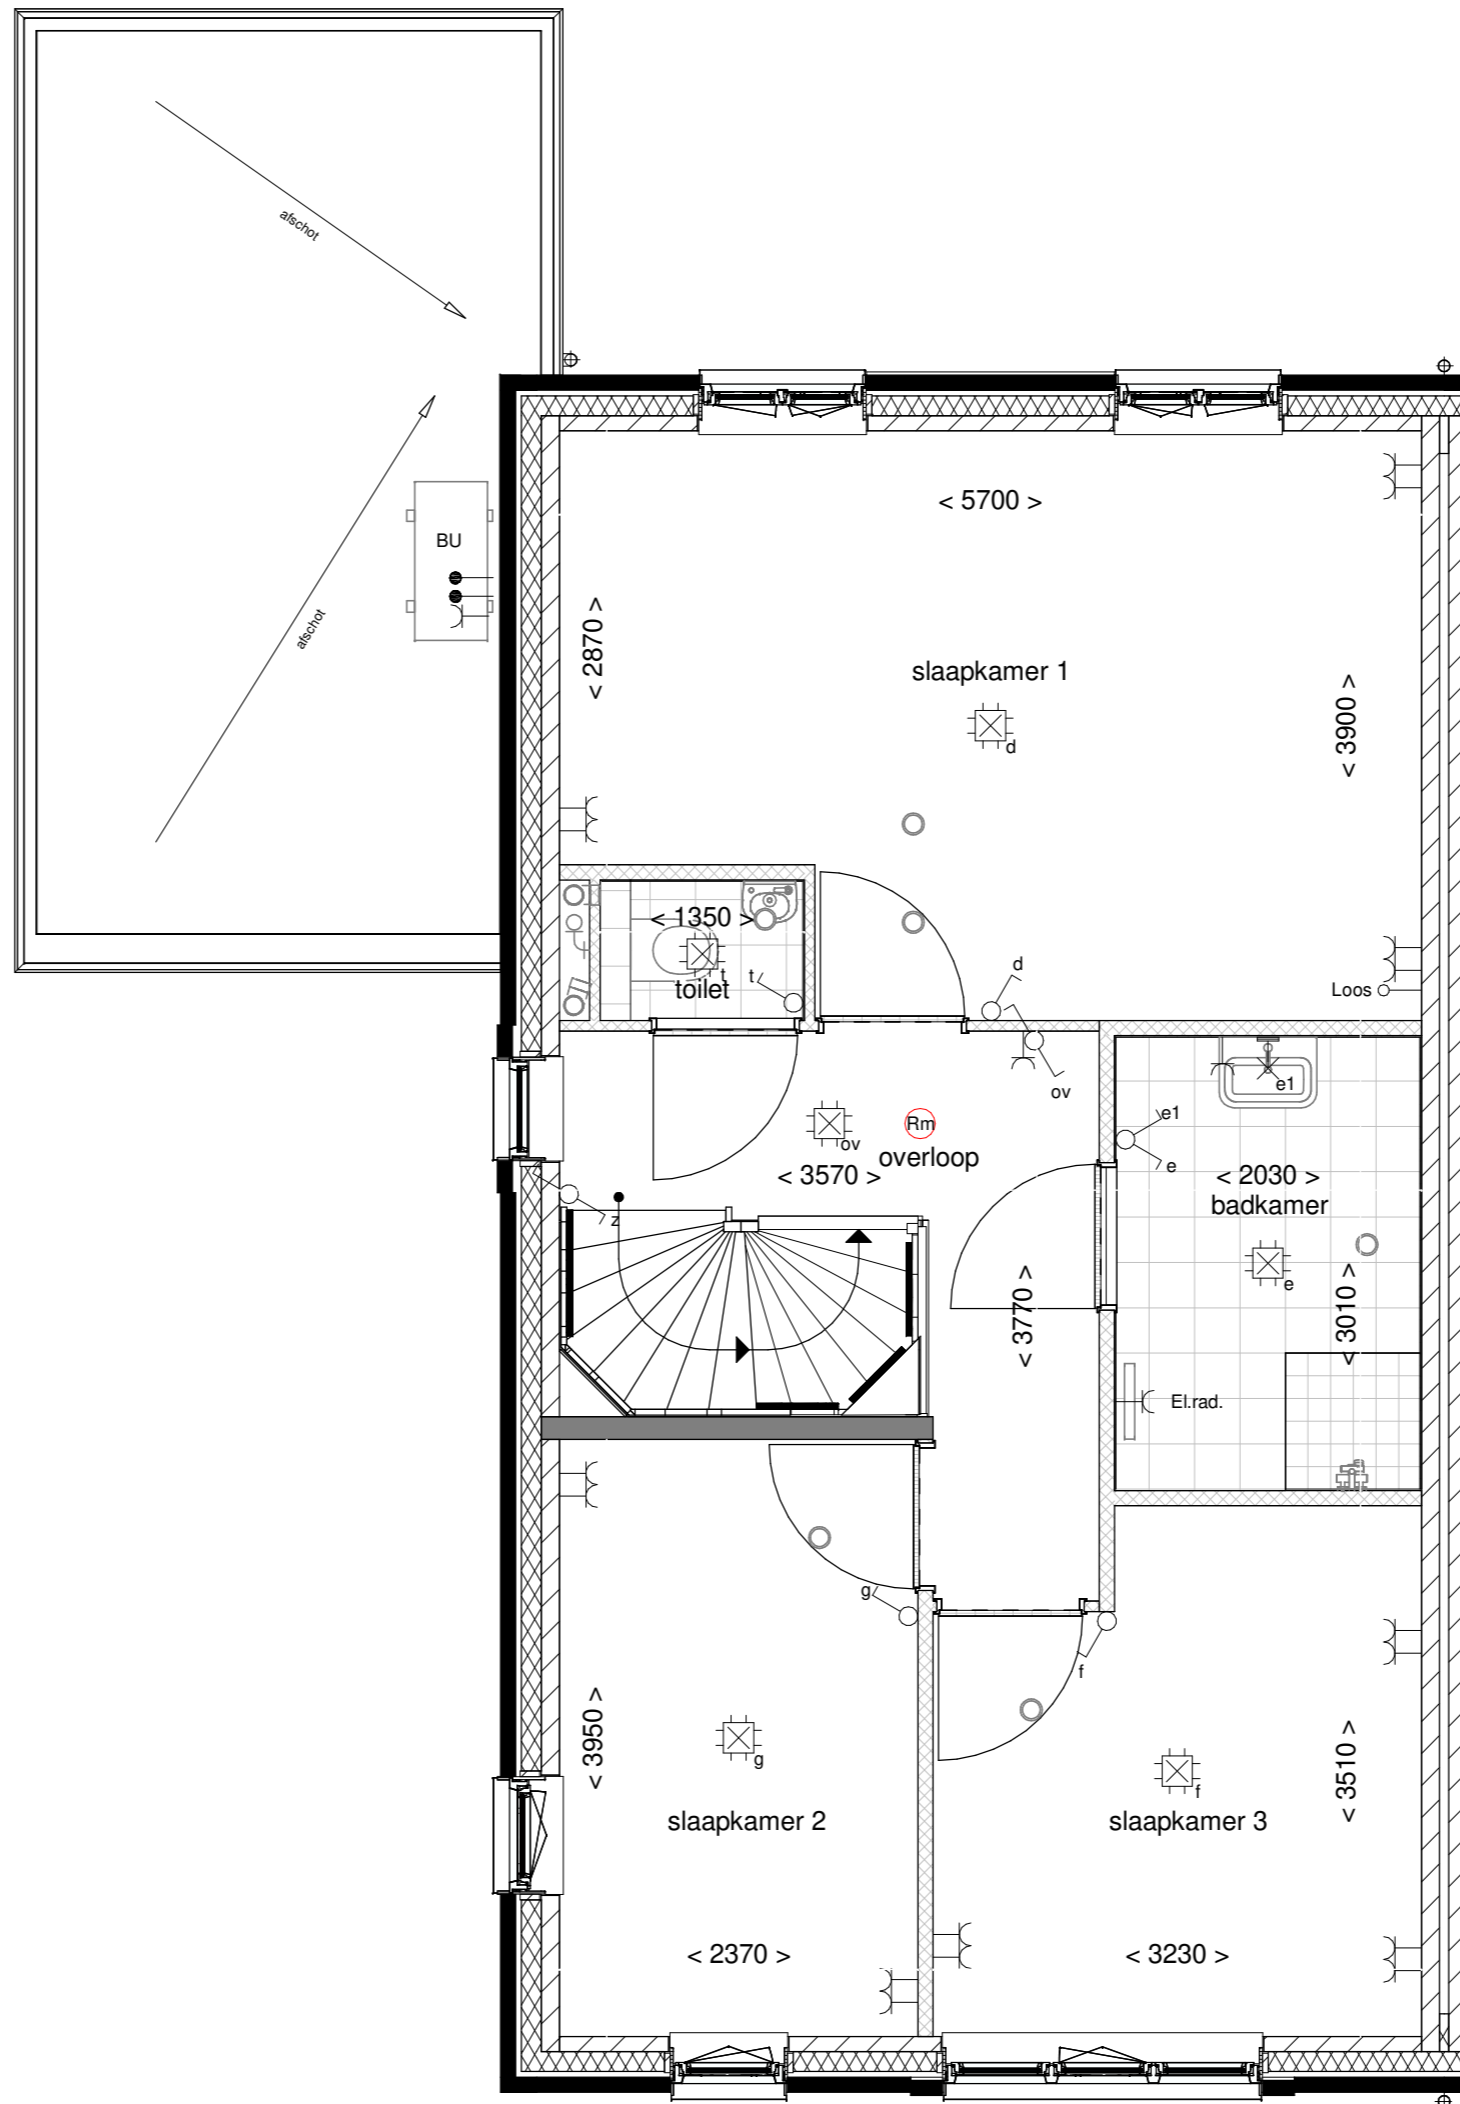

Eerste verdieping

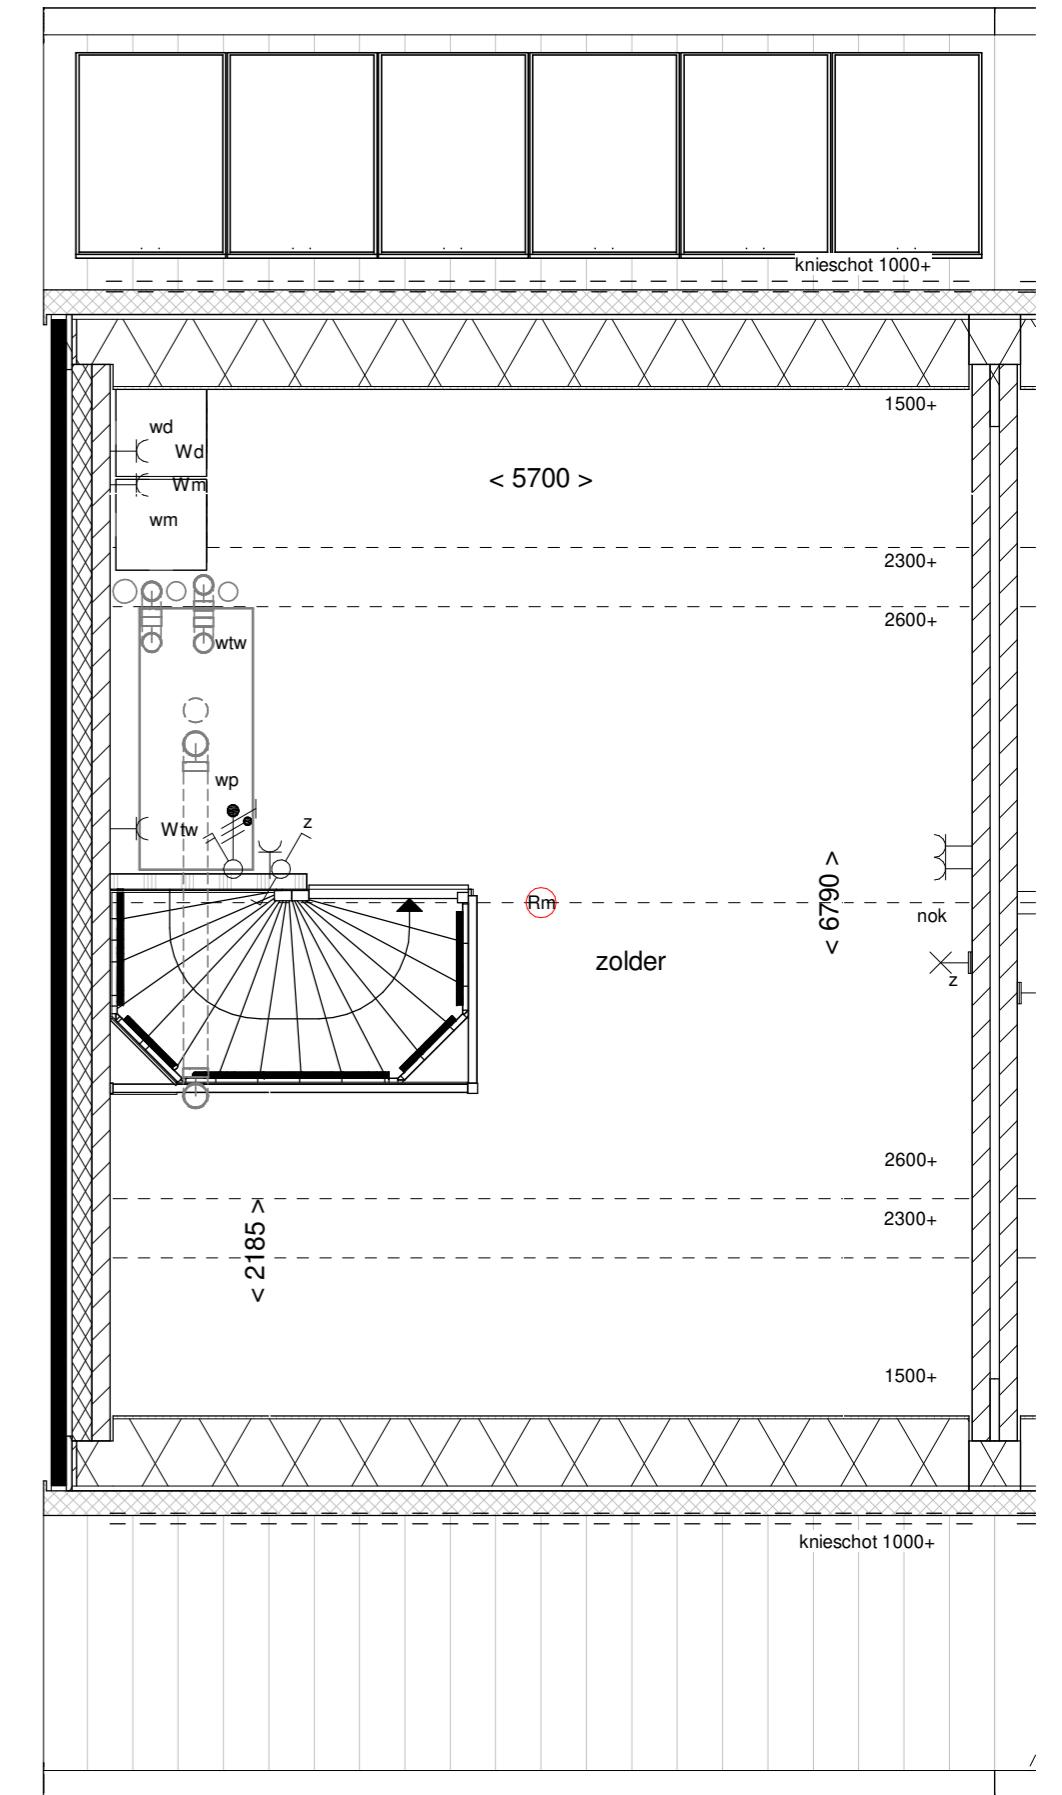

Tweede verdieping

**Renvooi**


|   |                           |  |           |
|---|---------------------------|--|-----------|
|   | entree woning             |  | kruipluik |
|   | dakpannen kleur antraciet |  |           |
| <b>Disclaimer</b>   |                           |  |           |
| De op deze tekening aangegeven maten zijn circa maten in millimeters en tussen de wanden / vloeren gemeten, waarbij geen rekening is gehouden met enige wandafwerking, plinten, afblimring, ect. In verband met de nauwkeurige uitwerking van details, constructie, maatvoering, materialen e.d. kunnen er kleine afwijkingen ontstaan ten opzichte van de nu vermelde gegevens. Deze geringe afwijkingen geven geen aanleiding tot verrekening. Aan de op deze tekening aangegeven maten kunnen derhalve geen rechten worden ontleend. De op deze tekening aangegeven maatvoering is niet geschikt voor opdrachten aan derden door koper(s). De posities van aansluitingen en installatie onderdelen zijn indicatief op tekening aangegeven. De exacte aantallen en posities zullen na berekening in het werk door de installateurs worden bepaald en kunnen afwijken van deze tekening. |                           |  |           |

**Installaties**

|  |   |  |   |  |                          |  |
|--|---|--|---|--|--------------------------|--|
|  | aansluitpunt licht                        |  | schakelaar, 1-polig   |  | wtw                      | mechanische ventilatie-unit incl. warmterugwinunit |
|  | aansluitpunt licht, wand                  |  | werkschakelaar tbv PV-panels                                |  | wp                       | warmtepomp   |
|  | centraaldoos met lichtpunt                |  | schakelaar, 3-polig   |  | in- / en uitblaasventiel | mechanische ventilatie                             |
|  | armatuur aan de wand                      |  | schakelaar, wissel  |  | vv                       | verdelers vloerverwarming                          |
|  | rookmelder                                |  | schakelaar, kruis   |  | rad                      | electrische radiator                               |
|  | aansluitpunt niet bedraad                 |  | schakelaar, serie   |  | wc                       | watercontactdoos                                   |
|  | verdeelrichting / meterkast / groepenkast |  | wandcontactdoos 1-voudig met beschermingscontact            |  |                          |  |
|  | beldrukker                                |  | wandcontactdoos 2-voudig met beschermingscontact, verticaal |  |                          |  |
|  | schel                                     |  | wandcontactdoos 2-voudig met beschermingscontact            |  |                          |  |
|  |   |  | thermostaatleiding, bedraad                                 |  |                          |  |

|  |                         |
|--|-------------------------|
|  | kanalen in het zicht    |
|  | opstelplaats wasmachine |
|  | opstelplaats wasdroger  |

**Situatie**

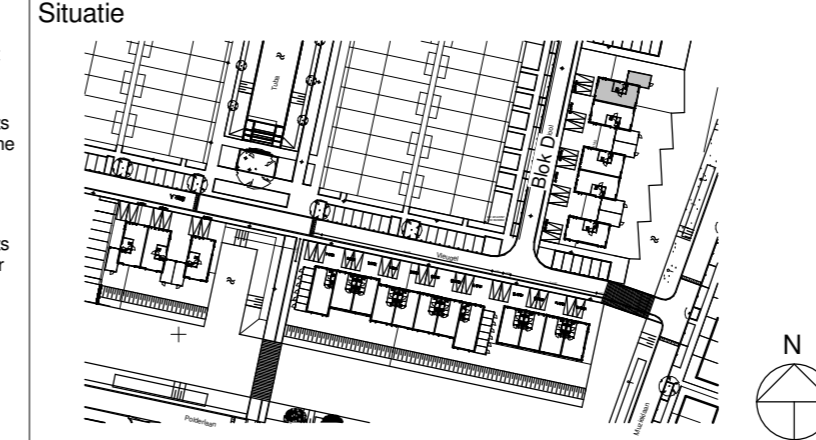

|                   |  |
|-------------------|--|
| Project:          | Het Orkest te Oud-Beijerland           |
| Opdrachtgever:    | Van Wijnen Projectontwikkeling West BV |
| Bladomschrijving: | Plattegronden bouwnummer 20            |
| Bladnummer:       | VT-D-20                                |
| Schaal:           | 1:50                                   |
| Datum:            | 01-10-2019                             |