



Begane grond

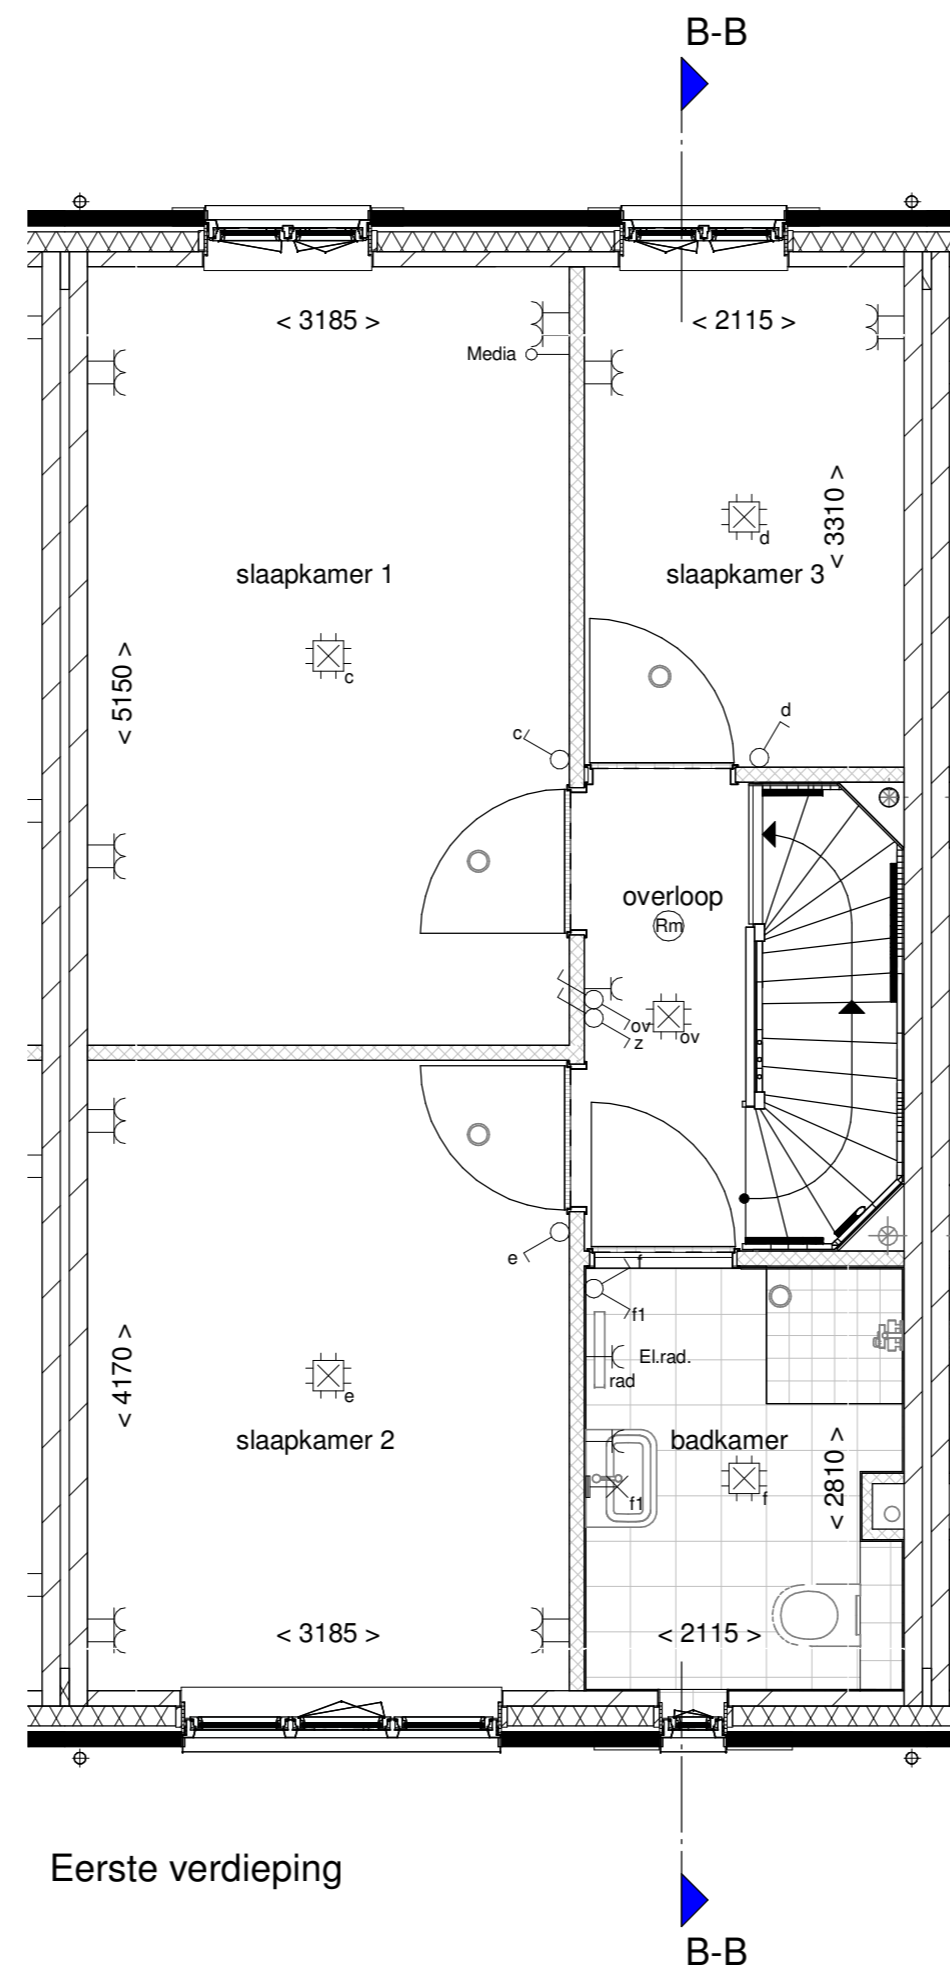

Eerste verdieping

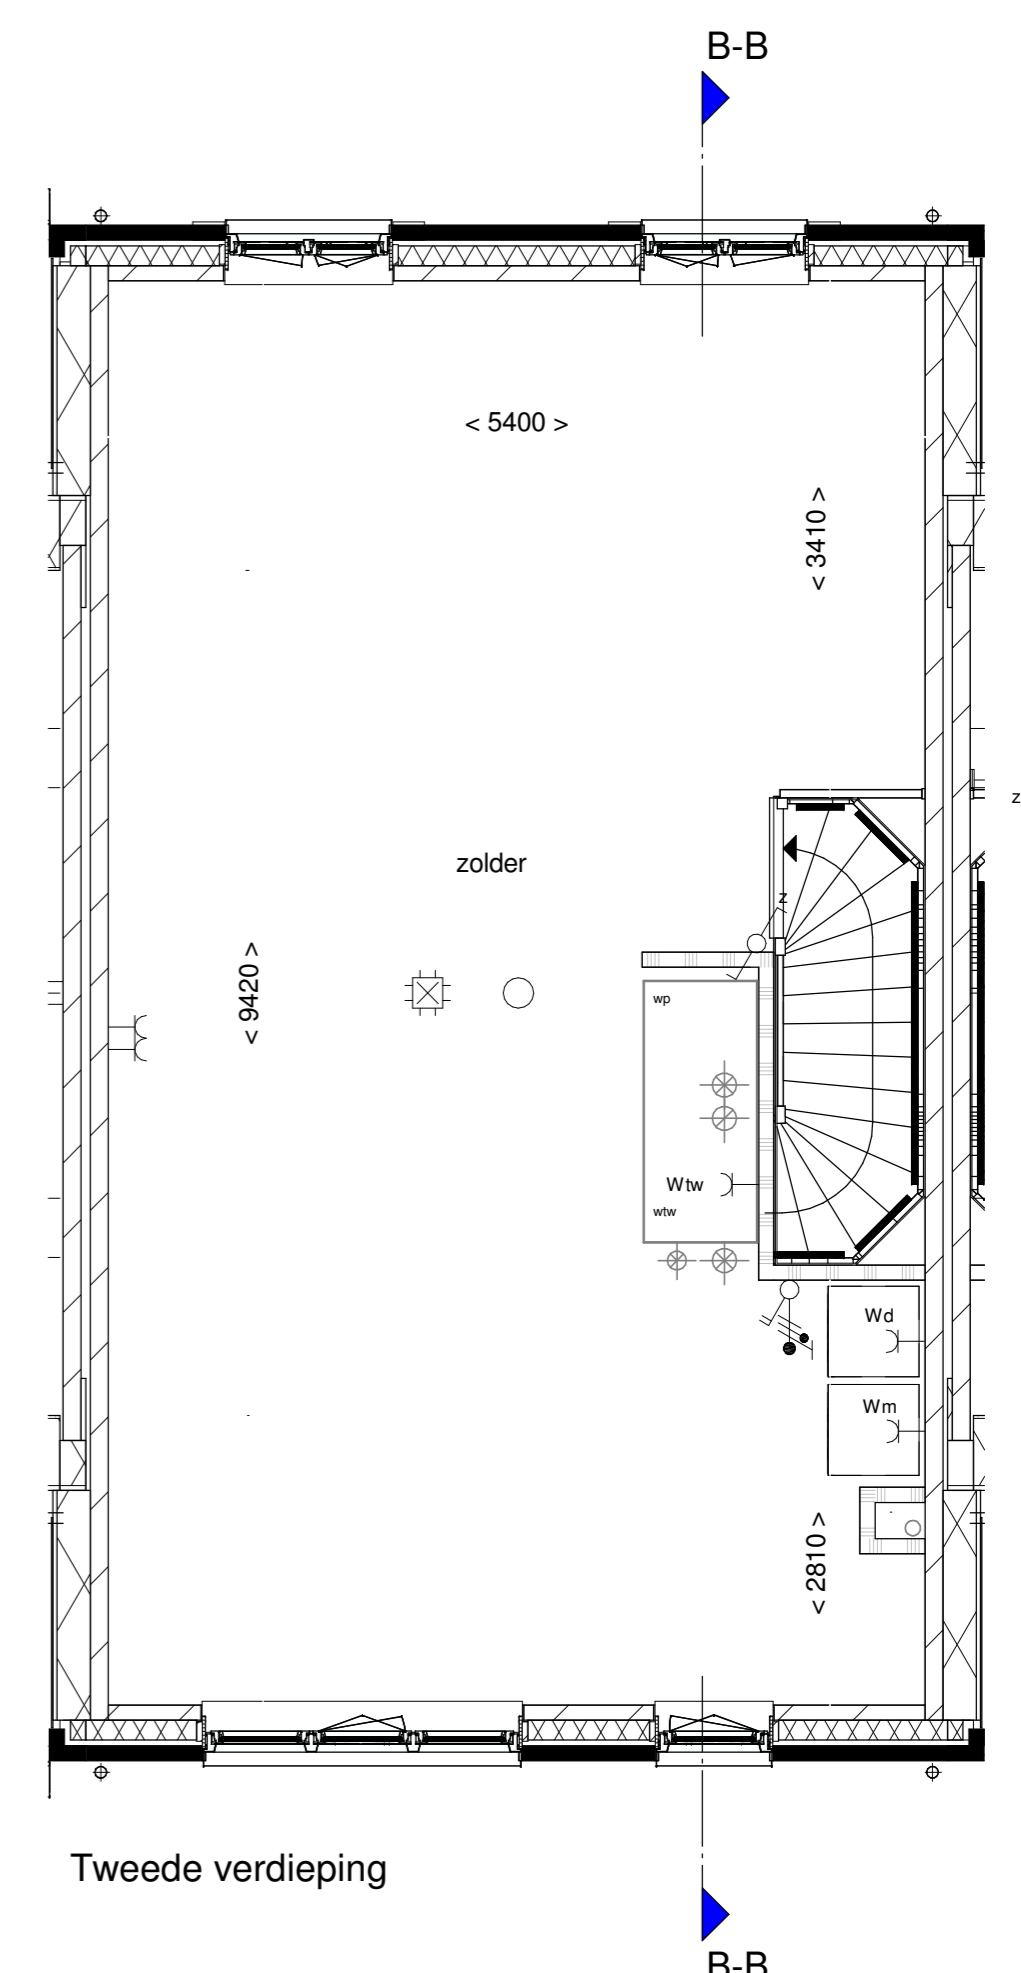

Tweede verdieping

Renvooi

	entree woning		kruipluik
	dakpannen kleur antraciet		
Disclaimer			
De op deze tekening aangegeven maten zijn circa maten in millimeters en tussen de wanden / vloeren gemeten, waarbij geen rekening is gehouden met enige wandafwerking, plinten, afblimring, ect. In verband met de nauwkeurige uitwerking van details, constructie, maatvoering, materialen e.d. kunnen er kleine afwijkingen ontstaan ten opzichte van de nu vermelde gegevens. Deze geringe afwijkingen geven geen aanleiding tot verrekening. Aan de op deze tekening aangegeven maten kunnen derhalve geen rechten worden ontleend. De op deze tekening aangegeven maatvoering is niet geschikt voor opdrachten aan derden door koper(s). De posities van aansluitingen en installatie onderdelen zijn indicatief op tekening aangegeven. De exacte aantallen en posities zullen na berekening in het werk door de installateurs worden bepaald en kunnen afwijken van deze tekening.			

Installaties


	aansluitpunt licht
	aansluitpunt licht, wand
	centraaldoos met lichtpunt
	armatuur aan de wand
	rookmelder
	aansluitpunt niet bedraad
	verdeelinrichting / meterkast / groepenkast
	beldrukker
	schel

	schakelaar, 1-polig
	werkschakelaar tbv PV-panelen
	schakelaar, 3-polig
	schakelaar, wissel
	schakelaar, kruis
	schakelaar, serie
	wandcontactdoos 1-voudig met beschermingscontact
	wandcontactdoos 2-voudig met beschermingscontact, verticaal
	wandcontactdoos 2-voudig met beschermingscontact
	thermostaatleiding, bedraad

	www	mechanische ventilatie-unit incl. warmteterugwinunit
	wp	warmtepomp
		in- / en uitblaasventilatie
	vw	verdelers vloerverwarming
	rad	electrische radiator

	kanalen in het zicht
	opstelplaats wasmachine
	opstelplaats wasdroger

Situatie

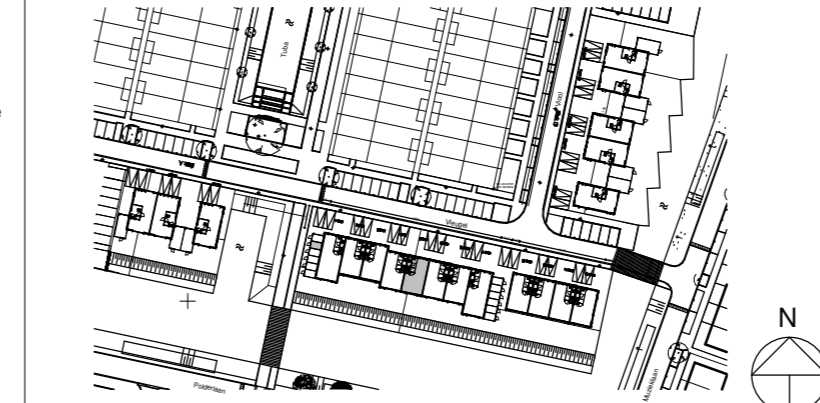

Project:	Het Orkest te Oud-Beijerland
Opdrachtgever:	Van Wijnen Projectontwikkeling West BV
Bladomschrijving:	Plattegronden bouwnummer 08
Bladnummer:	VT-B-08
Schaal:	1:50
Datum:	01-10-2019