




Optie 1 uitbouw 1,2m achtergevel

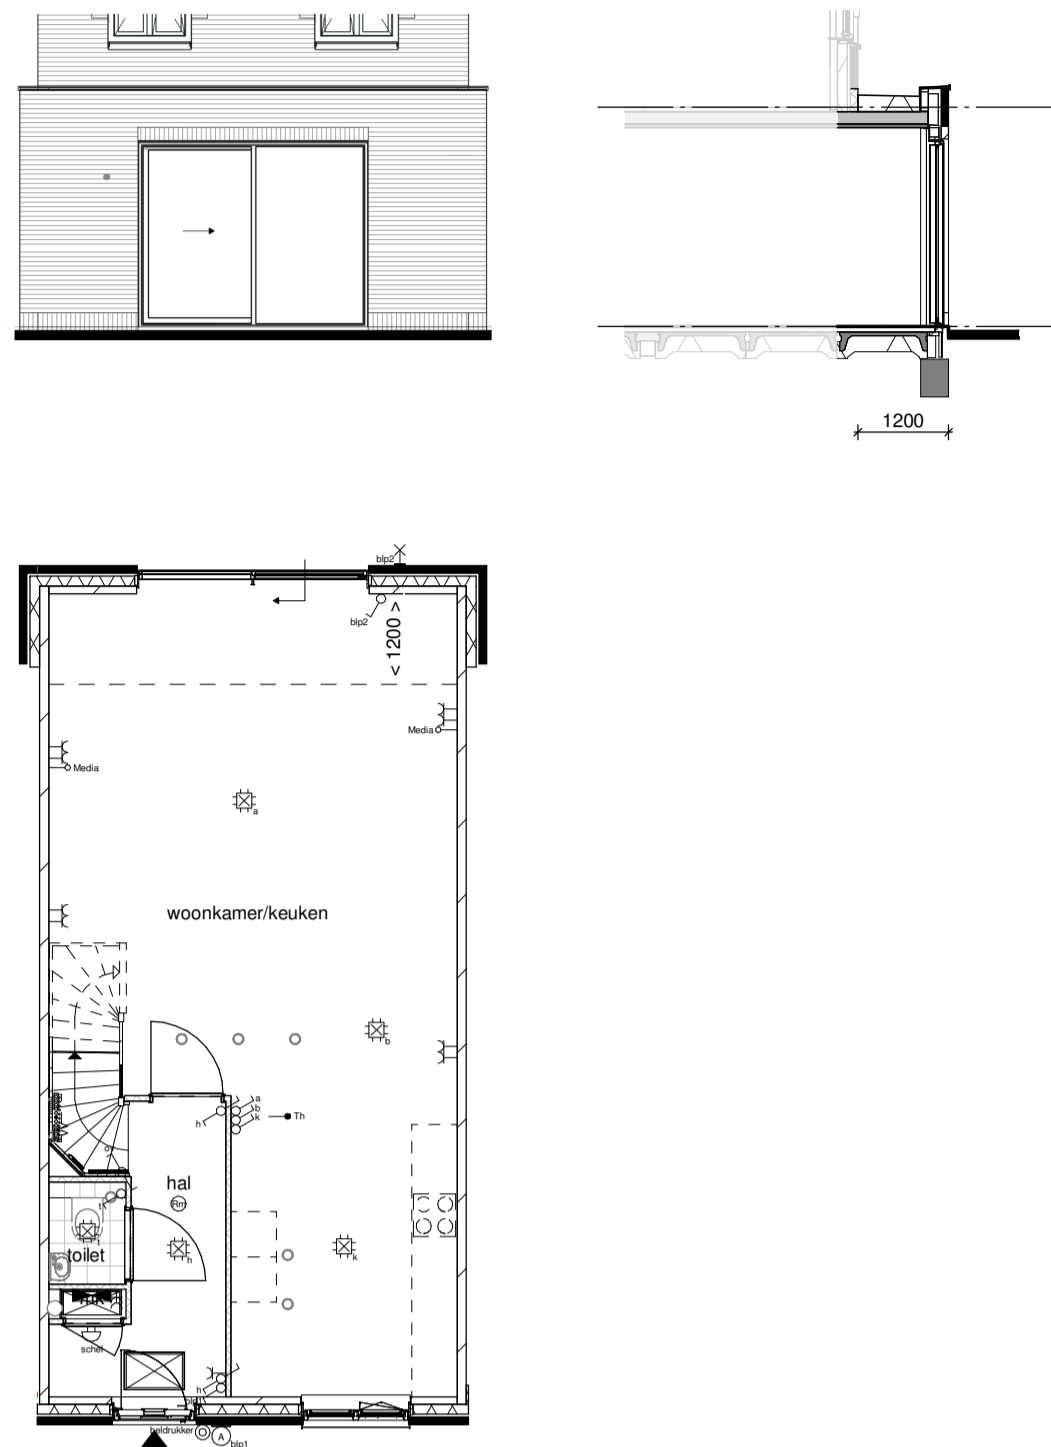


Optie 2 uitbouw 2,4m achtergevel

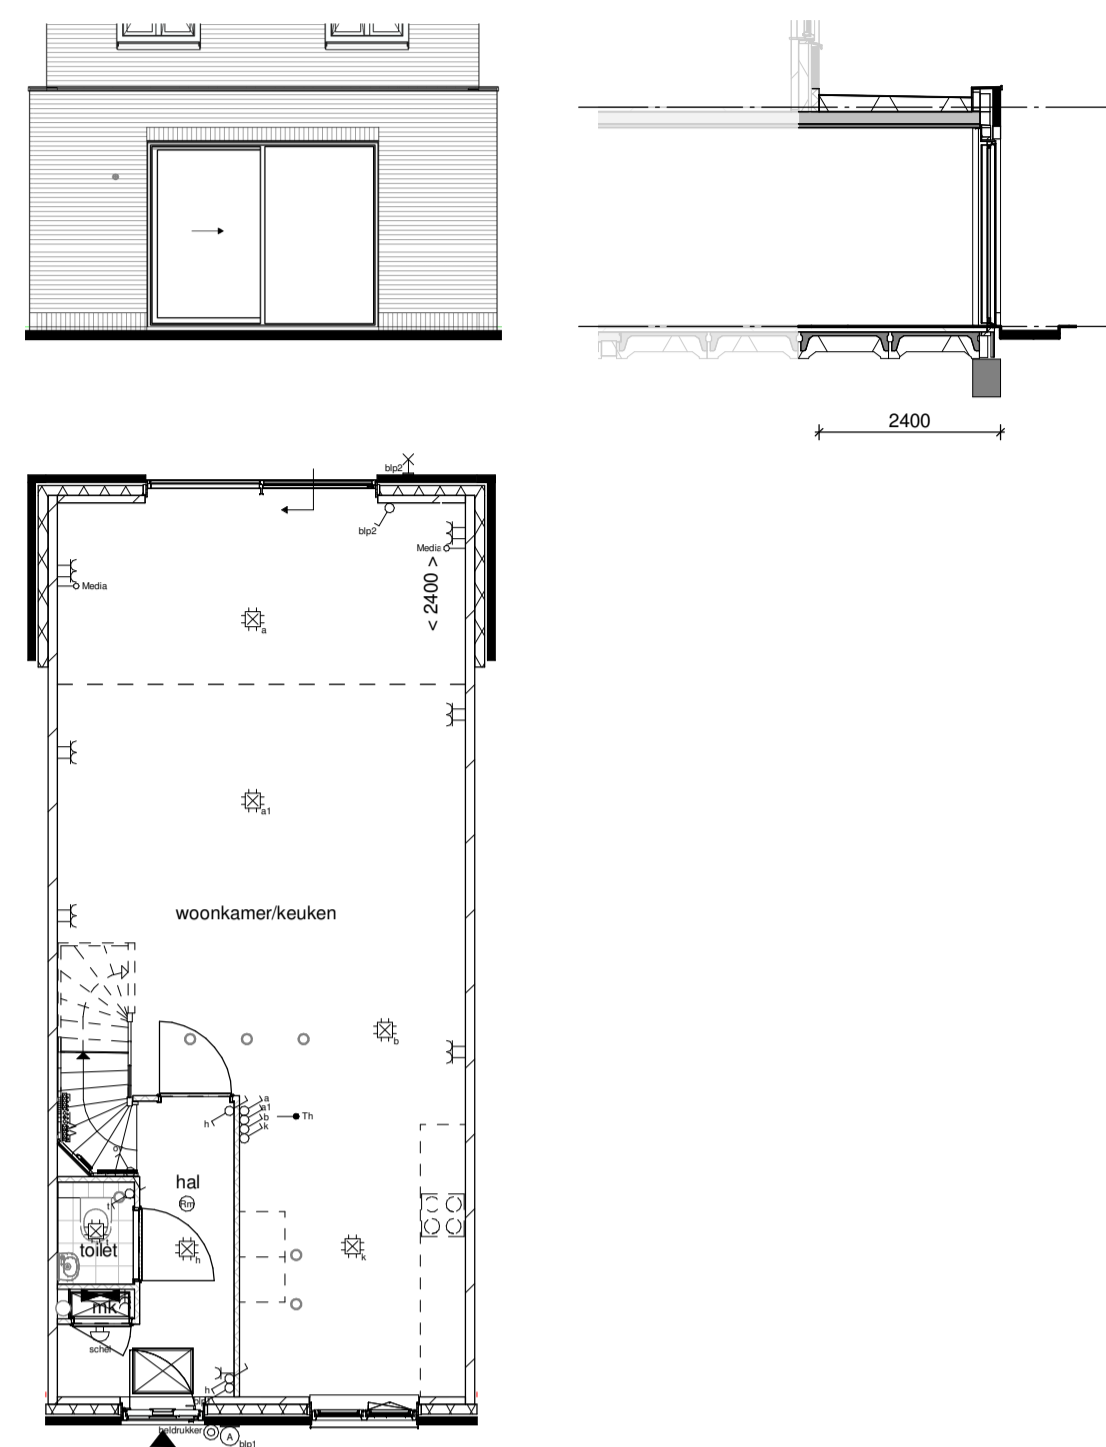


Optie 6 dakkapel voorgevel smal

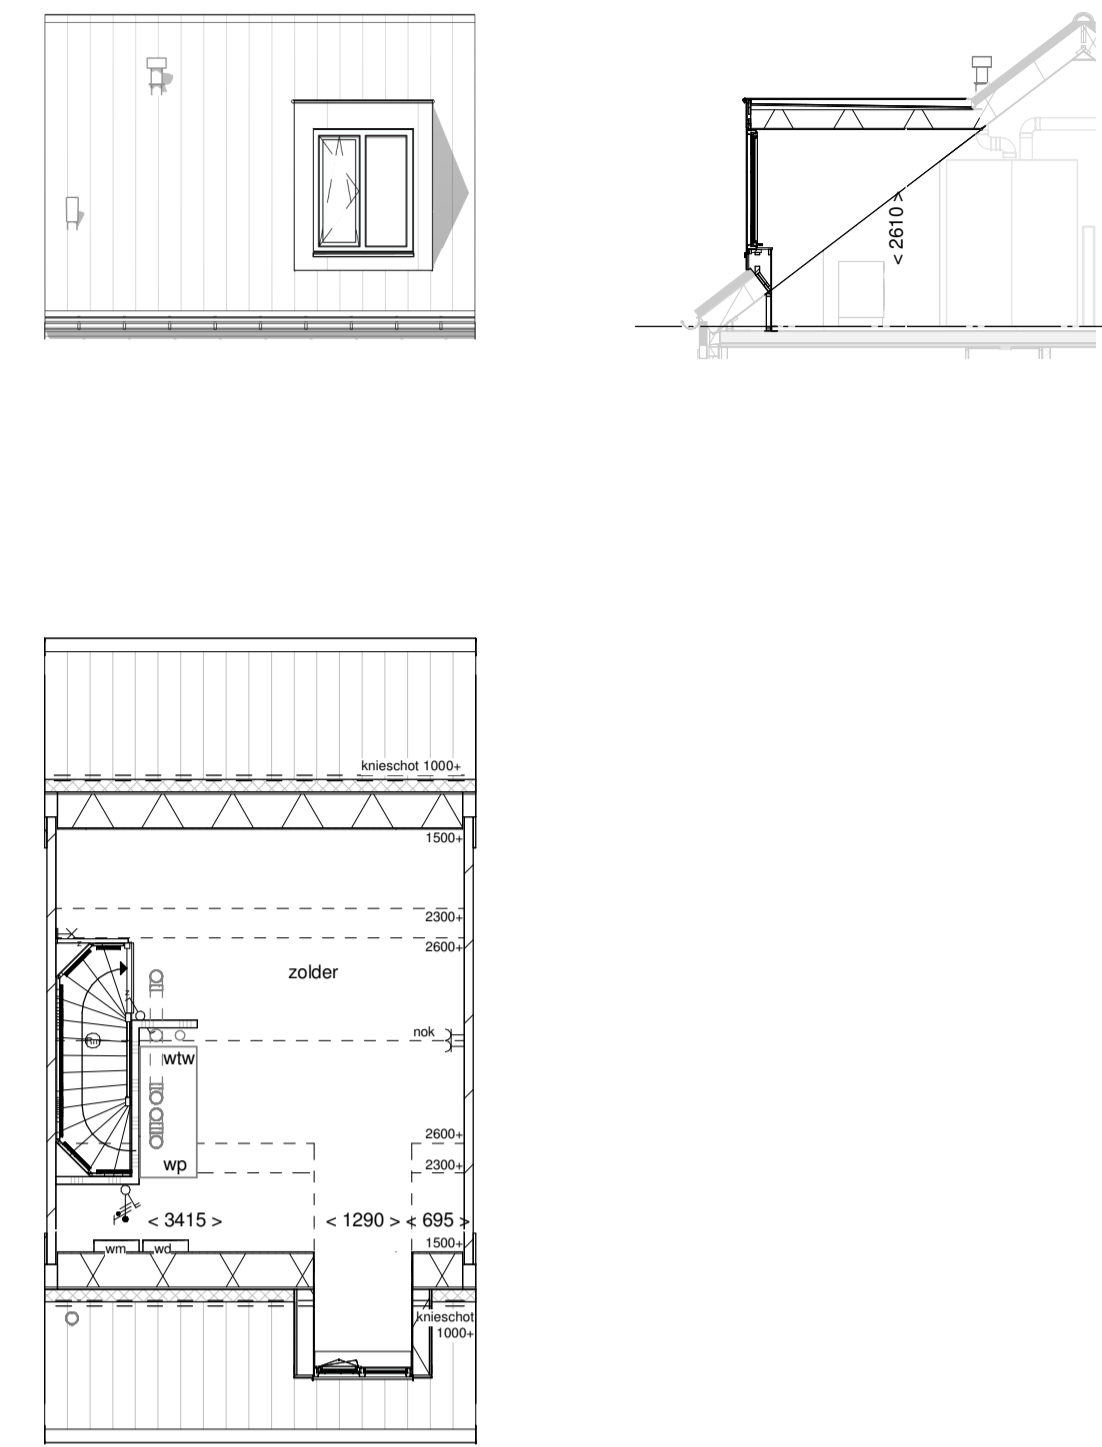


Optie 5 dakkapel voorgevel breed

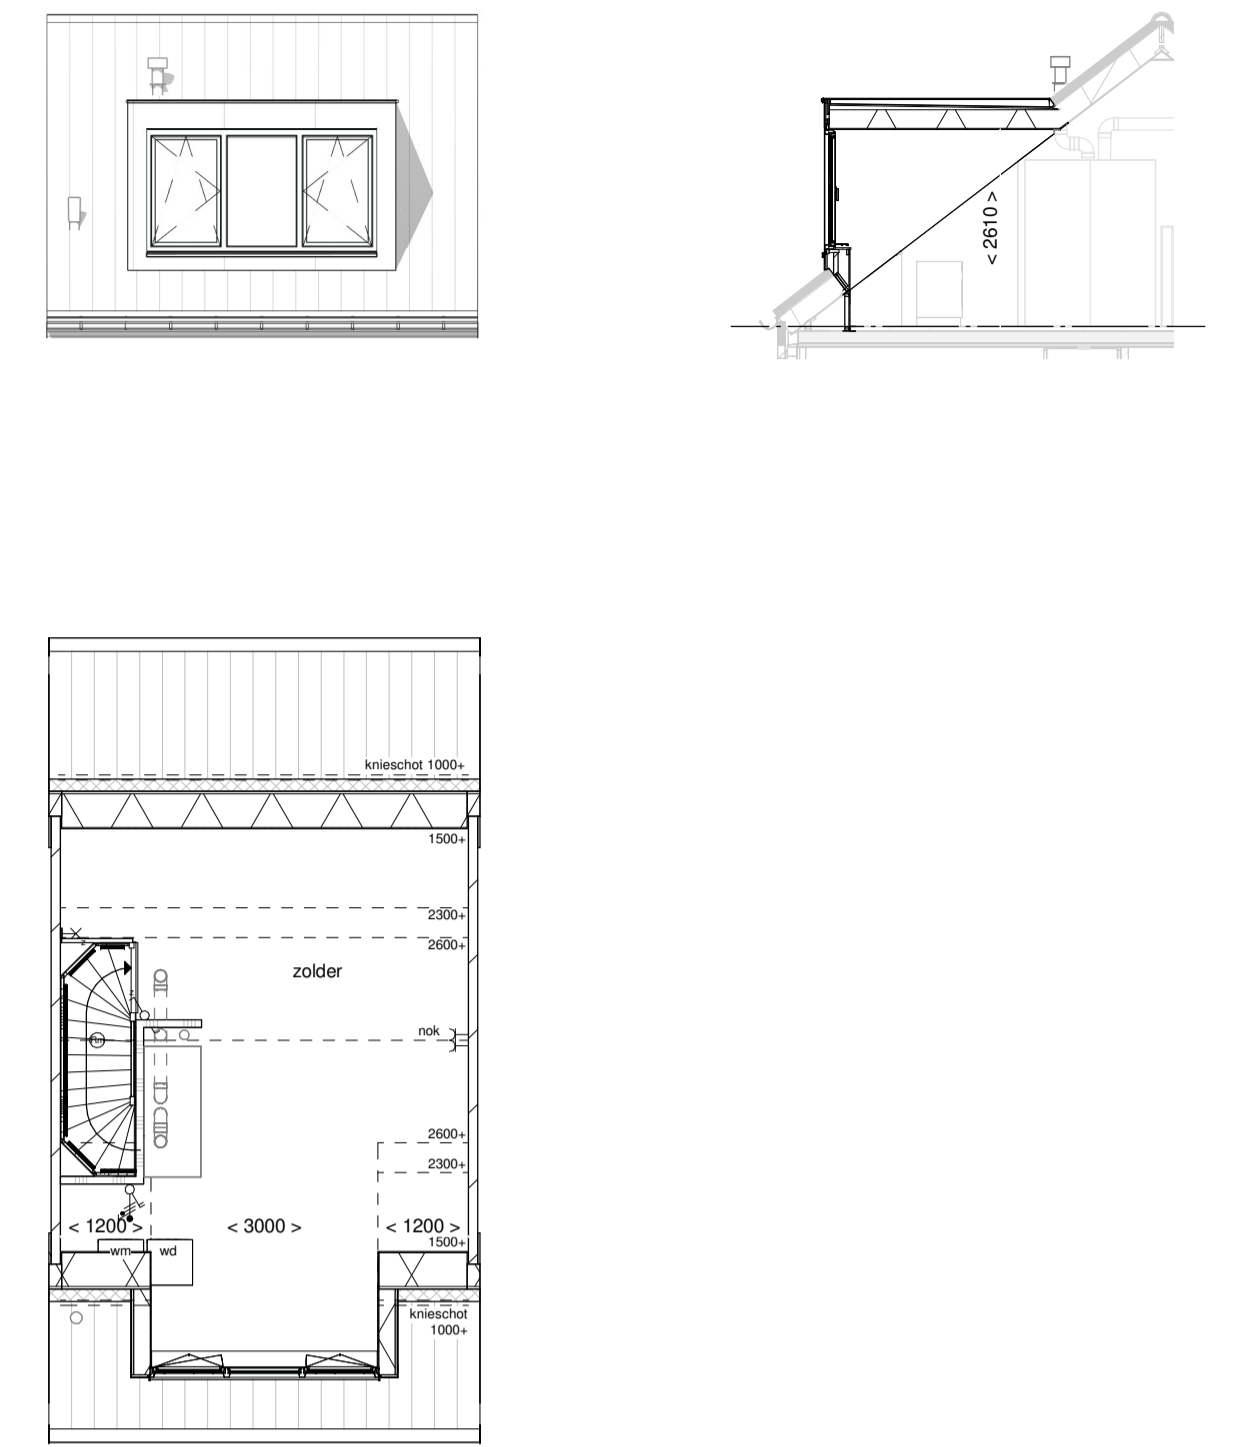


Optie 10 dakraam voorgevel

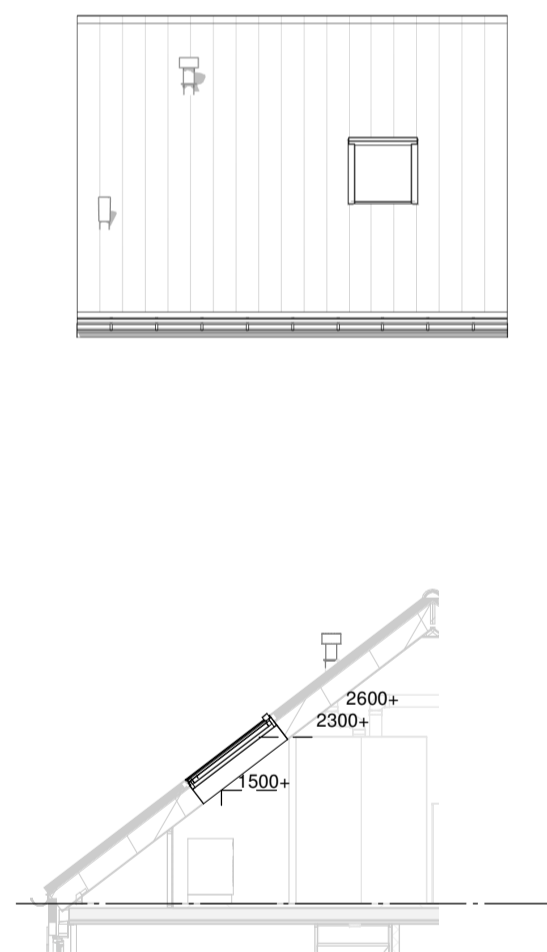


Optie 13 dubbele deuren achtergevel

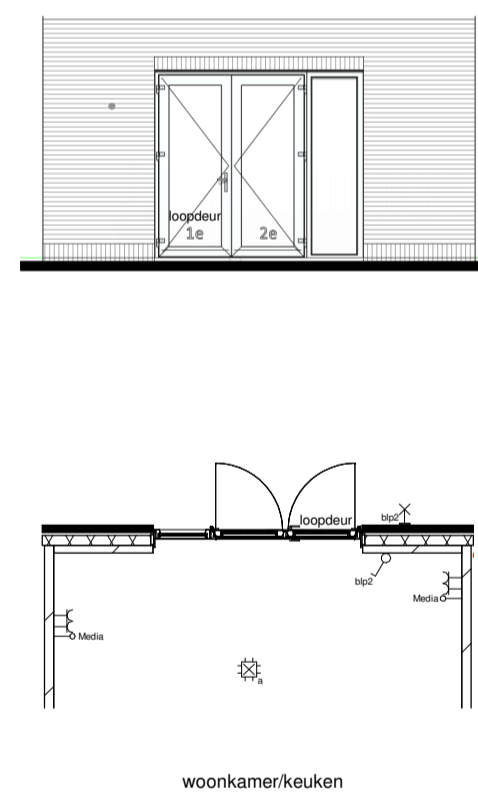


Optie 17 trapkast begane grond

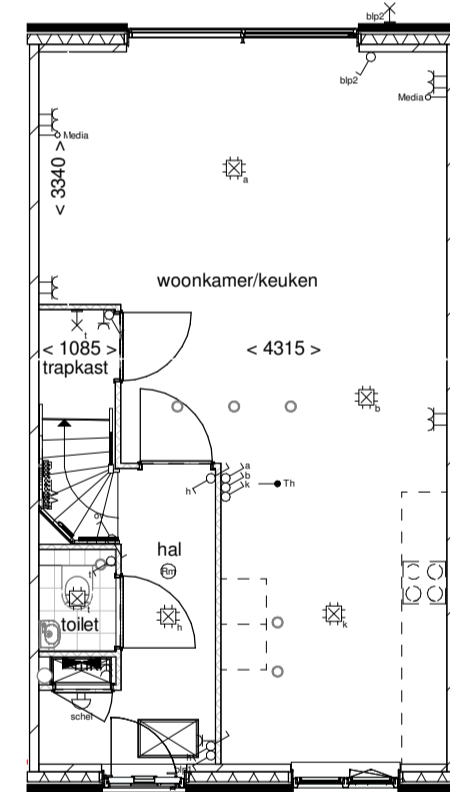


Optie 16 indeling eerste verdieping

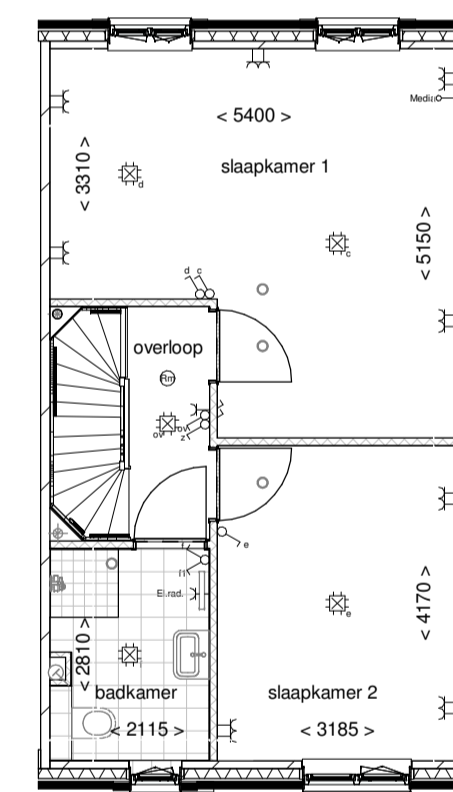


Optie 25 toilet eerste verdieping

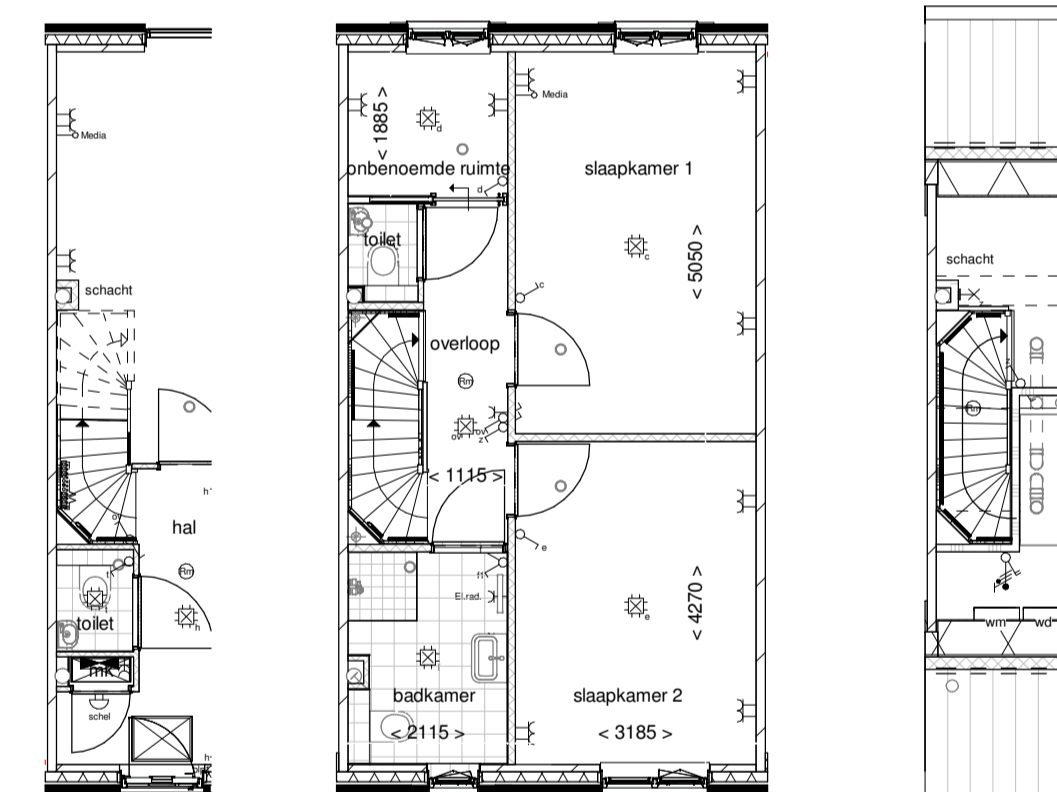


Optie 18 technische kast zolder

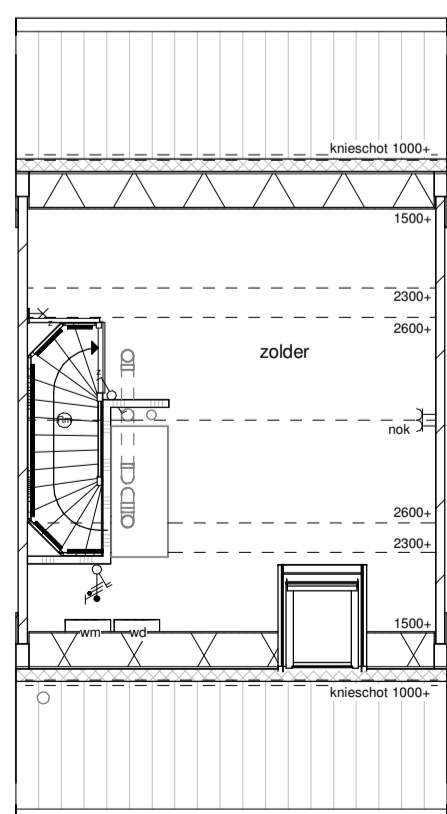


Optie 20 zolderindeling

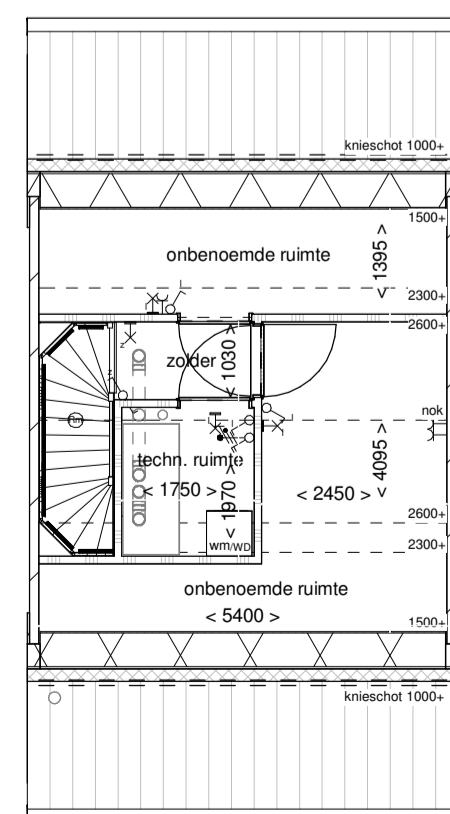

Optie 24 zolderindeling (plat dak)

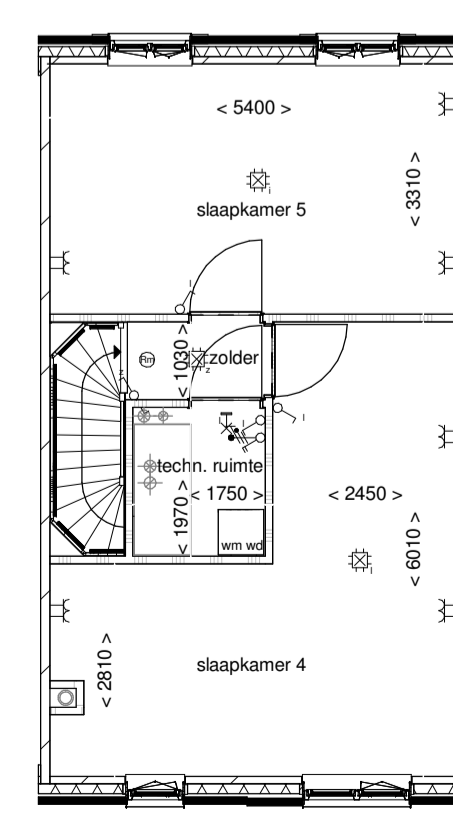

Optie 20A zolderindeling (dwarskap)

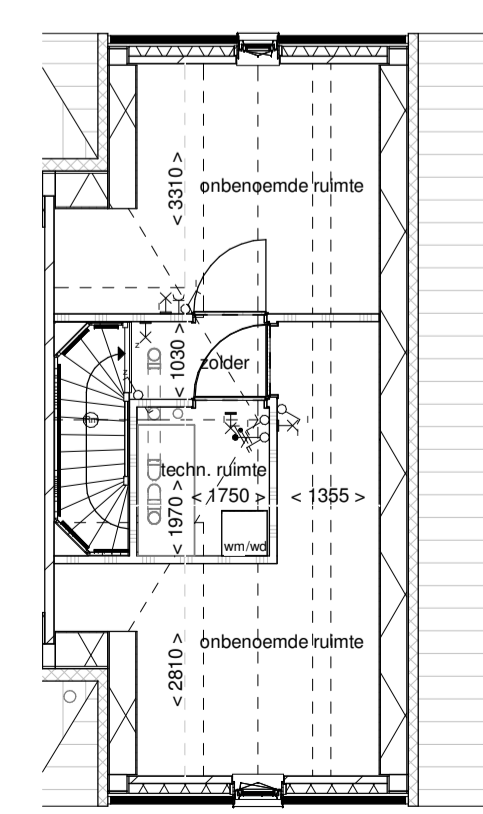

Voorzijde bij alle opties de gevelindeling 'basis' aangehouden.

**Renvooi**

**Installaties**

- |                      |                            
|----------------------|----------------------------|------------------------------|------------------------|--------------|-----------------------------|--|-------------|---------|-----------------------|---------------------------------|-----------------------|----------------------|---------------------|---------------------|--|---|--|-------------------------------|---|-----------------|--------------------------|--------------------------|-----------------------------|-------------------------------|----------------------------|
| ⊗ aansluitpunt licht | ⊗ aansluitpunt licht, wand | ⊗ centraaldoos met lichtpunt | ⊗ armatuur aan de wand | ⊗ rookmelder | ⊗ aansluitpunt niet bedraad | ⊗ verdelingsinrichting / meterkast / groepenkast | ⊗ bedrukker | ⊗ schel | ⊗ schakelaar, 1-polig | ⊗ werkschakelaar tlv PV-panelen | ⊗ schakelaar, 3-polig | ⊗ schakelaar, wissel | ⊗ schakelaar, kruis | ⊗ schakelaar, serie | ⊗ wandcontactdoos 1-voudig met beschermingscontact | ⊗ wandcontactdoos 2-voudig met beschermingscontact, verticaal | ⊗ wandcontactdoos 2-voudig met beschermingscontact | ⊗ thermostaatleiding, bedraad | ⊗ wv mechanische ventilatie-unit incl. warmterugwinning | ⊗ wp warmtepomp | ⊗ in / en uitlaasventiel | ⊗ mechanische ventilatie | ⊗ wv in / en uitlaasventiel | ⊗ elektrische vloerverwarming | ⊗ rad elektrische radiator |
|----------------------|----------------------------|------------------------------|------------------------|--------------|-----------------------------|--|-------------|---------|-----------------------|---------------------------------|-----------------------|----------------------|---------------------|---------------------|--|---|--|-------------------------------|---|-----------------|--------------------------|--------------------------|-----------------------------|-------------------------------|----------------------------|

**Disclaimer**

De op deze tekening aangegeven maten zijn circa maten in millimeters en tussen de wanden / vloeren gemeten, waarbij geen rekening is gehouden met enige wandafwerking, plinten, aftrimming, etc. In verband met de nauwkeurige afwerking van details, constructie, maatvoering, materiaal e.d. kunnen er kleine afwijkingen ontstaan ten opzichte van de nu vermelde gegevens. Deze geringe afwijkingen geven geen aanleiding tot verkeering. Aan de op deze tekening aangegeven maten kunnen de afwijkingen geen rechten worden ontleend. De op deze tekening aangegeven maatvoering is niet geschikt voor opdrachten aan derden door koper(s). De posities van aansluitingen en installatie onderdelen zijn indicatief op tekening aangegeven. De exacte aantallen en posities zullen na berekening in het werk door de installateurs worden bepaald en kunnen afwijken van deze tekening.

Gevelindeling kan afwijken van de gekozen gevel



Project: Het Orkest te Oud-Beijerland  
 Opdrachtgever: Van Wijnen Projectontwikkeling West BV  
 Bladomschrijving: Opties Blok B + Blok C  
 Bladnummer: VT\_BC-02  
 Schaal: 1:100  
 Datum: 01-10-2019